


Схема расположения земельного участка или земельных участков на кадастровой территории

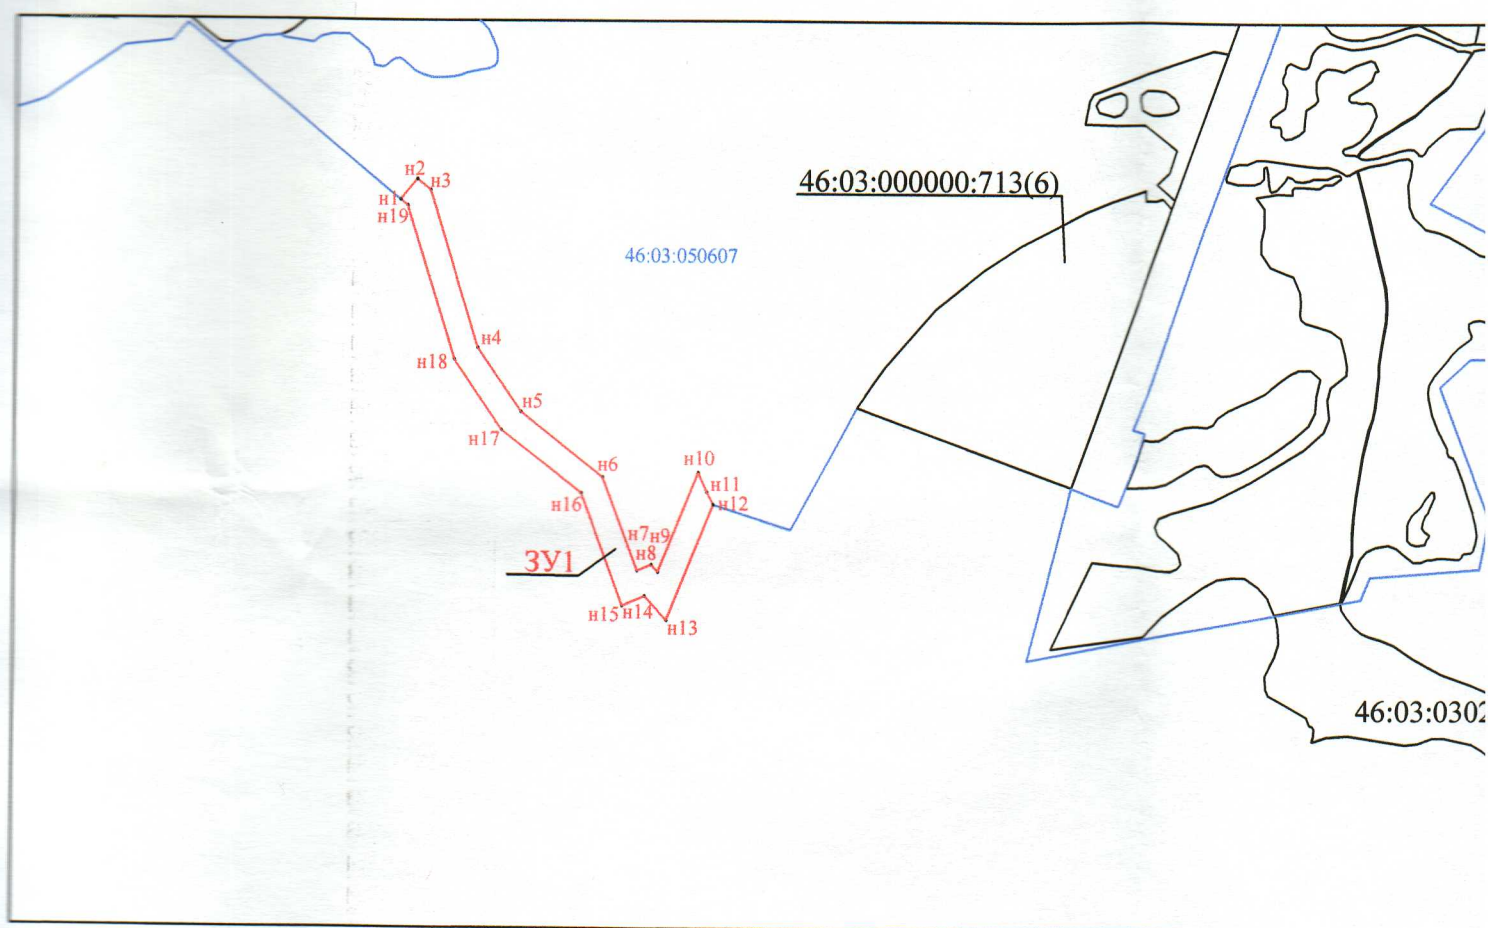

Масштаб 1:25000

Символьные обозначения:

- - образуемый земельный участок
- н1. - характерная точка образуемого земельного участка
- - граница земельного участка, установленная в соответствии с федеральным законом, включенная в ГКН
- 000000 - номер кадастрового квартала
- - граница кадастрового квартала
- - граница муниципального образования