


УТВЕРЖДЕНА

Постановлением Администрации
Марковского сельсовета, Глушковского района,
Курской области
№ 92 от "23" ноября 2016г.

Схема расположения земельного участка или земельных
участков на кадастровом плане территории

Условный номер земельного участка _____		Система координат: МСК-46	
Площадь земельного участка - ⁶⁴³⁵³ 76383 кв.м.			
Обозначение характерных точек границ	Координаты, м		
	X	Y	
1	387 828	1 167 730	
2	387 589	1 167 681	
3	387 589	1 167 757	
4	387 585	1 168 005	
5	387 587	1 168 148	
6	387 594	1 168 174	
7	387 598	1 168 196	
1	387 828	1 167 730	

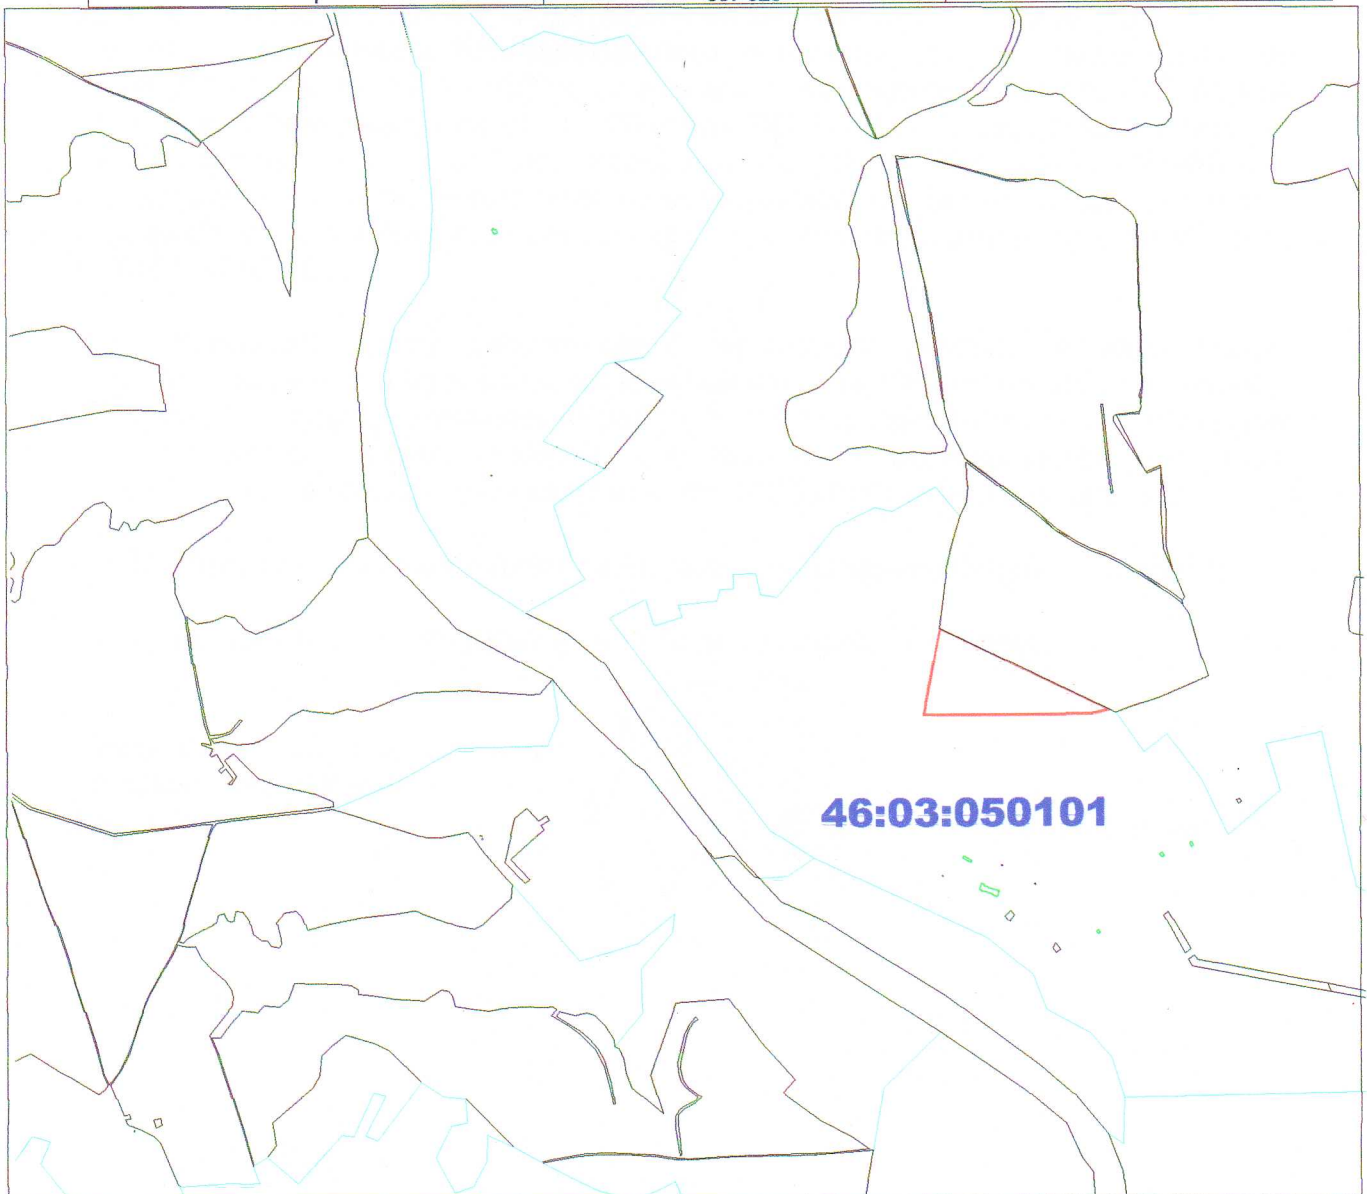

Условные обозначения:

- граница кадастрового квартала
- граница земельного участка

Масштаб 1:21000